


2.08.06

STRASSE

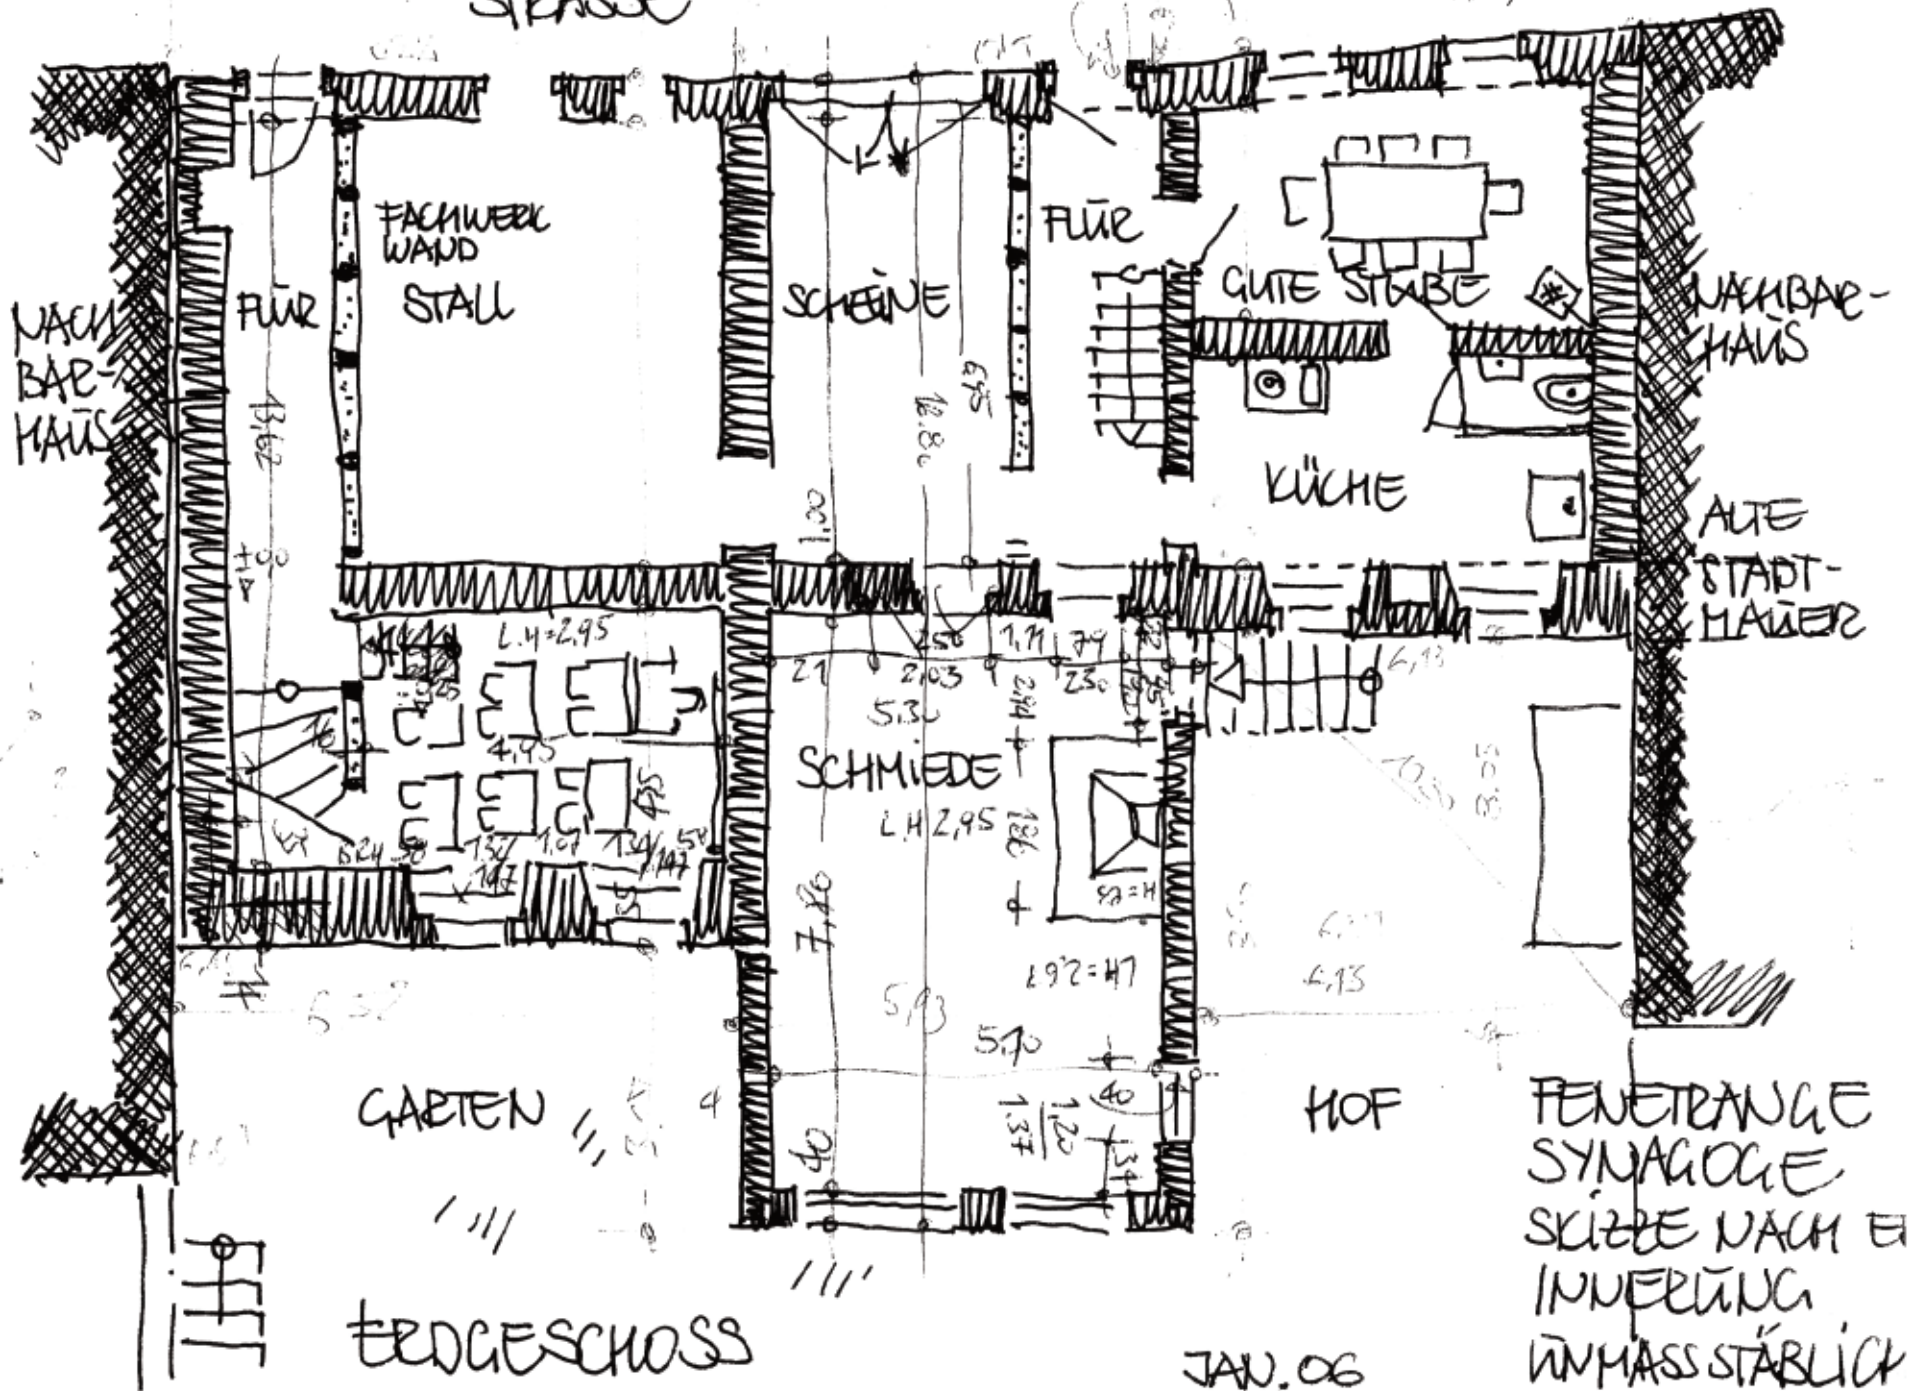

ERDGESCHOSS

JAN. 06

FENESTRANGE  
SYNAGOGE  
SKIZZE NACH EINER  
INNEREN  
UNTERSUCHUNG